


PODOLÍ

ÚZEMNÍ PLÁN SÍDELNÍHO ÚTVARU

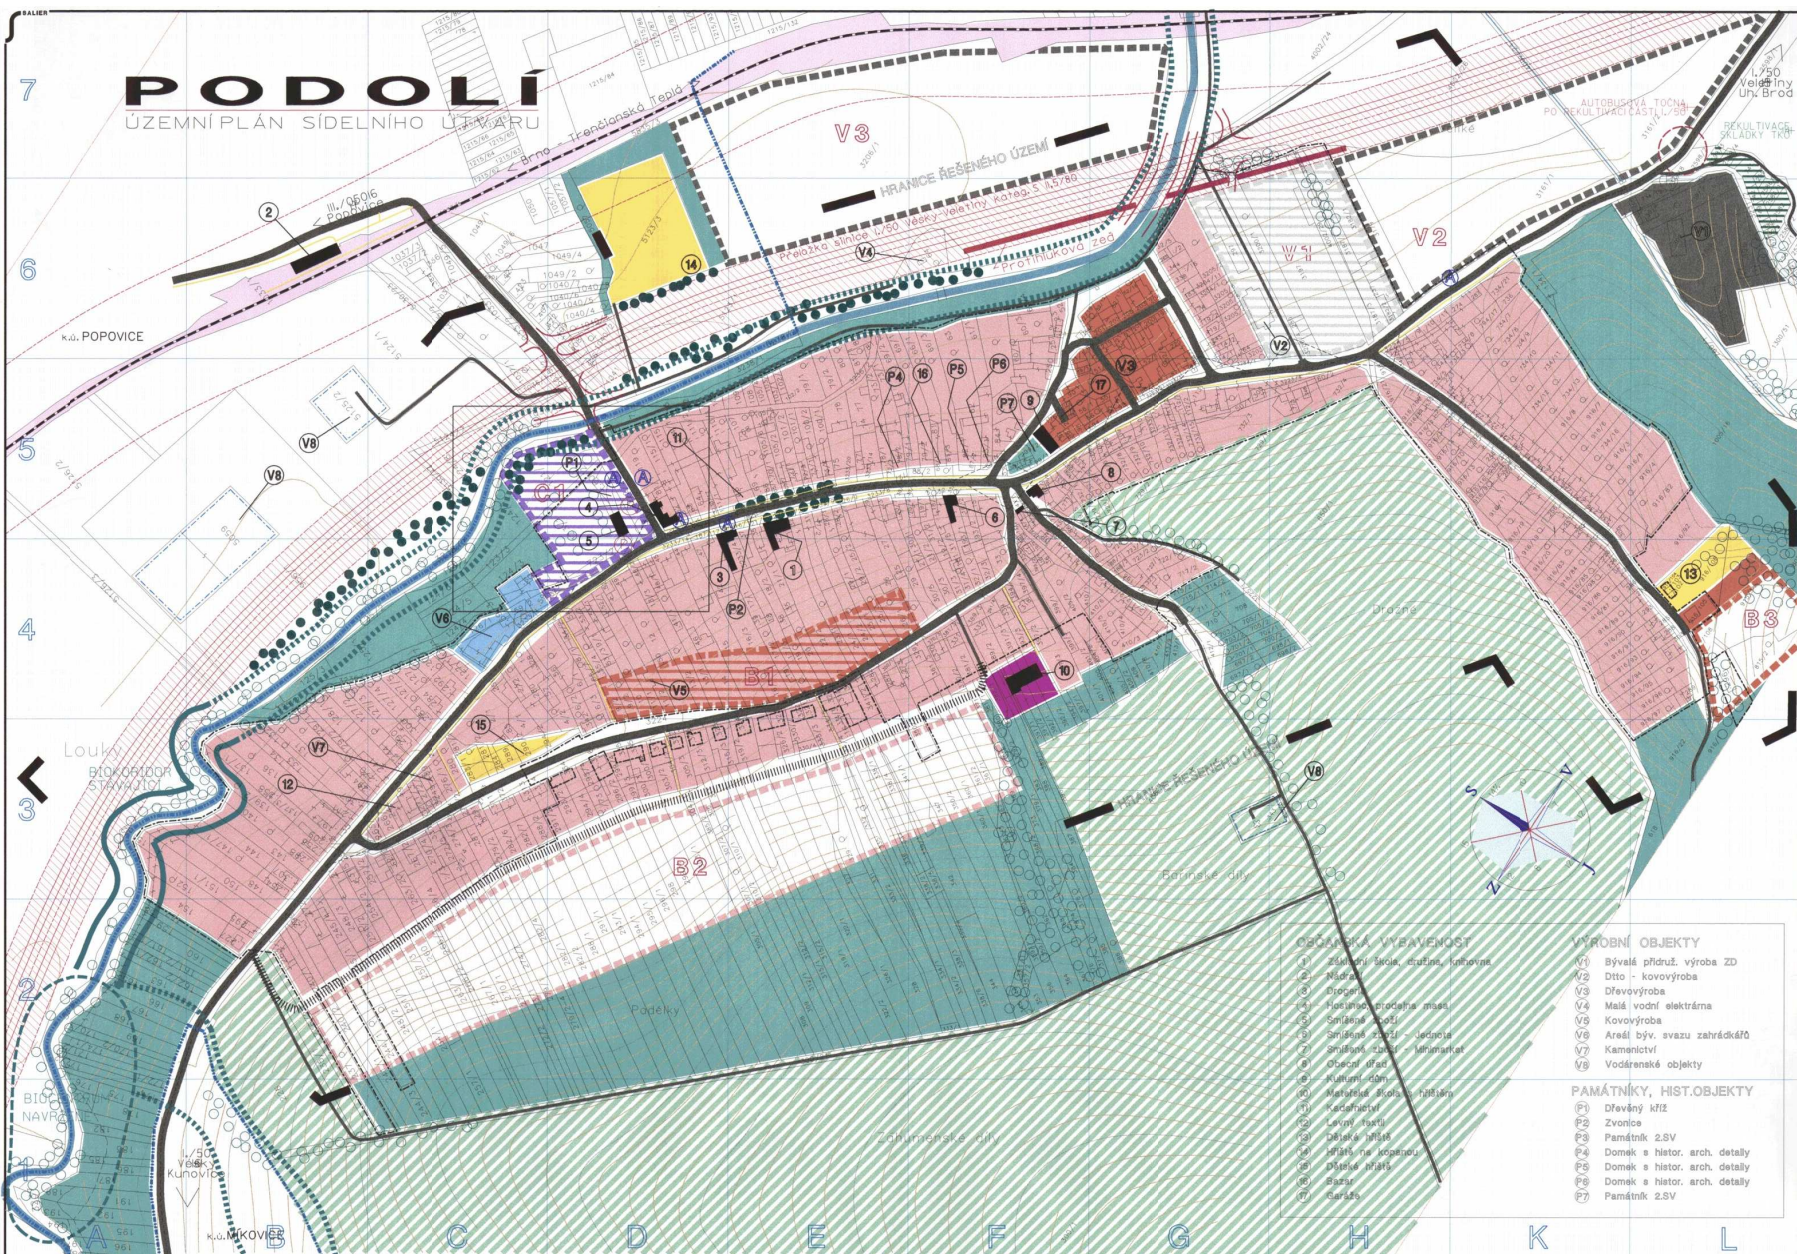

STAV 1993	NÁVRH/REZERVA	OBÝTNÍ ÚZEMÍ – ČISTA
[Red box]	[Red box with hatching]	OBÝTNÍ ÚZEMÍ – VENKOVSKÉ BYDLENÍ
[Purple box]	[Purple box with hatching]	OBČANSKÁ VYBAVENOST
[Light purple box]	[Light purple box with hatching]	SMÍŠENÁ ÚZEMÍ – OBČAN. VYB. + OBÝTNÍ / NÁVRH CENTRÁLNÍ ZÓNY
[Brown box]	[Brown box with hatching]	SMÍŠENÁ ÚZEMÍ – OBÝTNÍ A VÝROBNÍ
[Dark grey box]	[Dark grey box with hatching]	VÝROBA PRŮMYŠLOVÁ
[Light grey box]	[Light grey box with hatching]	VÝROBA ZEMĚLSKÁ
[Blue box]	[Blue box with hatching]	VÝROBA ŘEMESLNÁ A LEHKÁ
[White box with diagonal lines]	[White box with diagonal lines]	PROTIEROZNI OSEVNÍ POSTUPY
[Yellow box]	[Yellow box with hatching]	SPORTOVNÍ A REKREAČNÍ PLOCHY
[White box]	[White box]	B, C, V ROZVOJOVÉ PLOCHY
[White box with diagonal lines]	[White box with diagonal lines]	SKLÁDKA TKO
[Green box]	[Green box with hatching]	ZELEN VEŘEJNÁ A SOUKROMÁ V SÍDELECH – PLOCHY URČENÉ K NEZASTAVĚNÍ
[Dark green box]	[Dark green box with hatching]	LESY, DOPROVDNÁ A ROZPTYLENÁ ZELEN
[Blue box]	[Blue box with hatching]	ROZVOJOVÉ PLOCHY
[White box with blue lines]	[White box with blue lines]	LOKÁLNÍ ÚSEK B3 BLOKORIDOR, BIOCENTRUM

[Dashed line]	HRANICE KATASTRU
[Dotted line]	HRANICE SOUČASNÉ ZASTAVĚNÉHO ÚZEMÍ OBCE (listopad 1994)
[Red dashed line]	OCHRANNÁ PÁSMA SILNICI, ŽELEZNIČNÍ, VN
[Blue dashed line]	PÁSMA HYGIENICKE OCHRANY
[Black solid line]	STÁTNÍ SILNICE I. A II. TR.
[Red solid line]	STÁTNÍ SILNICE III. TR.
[Black dashed line]	MÍSTNÍ KOMUNIKACE
[Black dotted line]	KOMUNIKACE POZNÍ A ÚČELOVÉ
[Yellow dashed line]	CHODNÍKY, PRIP. POJÍZDNÉ CHODNÍKY
[White box with A]	ROZHLEDOVÉ POLE KRÍŽOVATKY, AUTOBUS. ZAST.
[White box with P]	ŽELEZNICE A PLOCHY S NÍ SOUVISEJÍCÍ
[White box with P]	PARKOVISTE

- OBČANSKÁ VYBAVENOST**
- (1) Zákupní síň, družina, knihovna
 - (2) Město
 - (3) Drogerie
 - (4) Nosičské stroje, maso
 - (5) Smíšené zboží
 - (6) Smíšené zboží – jednota
 - (7) Smíšené zboží – minimarket
 - (8) Občasná ulička
 - (9) Kulturní dom
 - (10) Materská škola, hřiště
 - (11) Kadeřnictví
 - (12) Levný hotel
 - (13) Dětské hřiště
 - (14) Místní nekopaný
 - (15) Dětské hřiště
 - (16) Bazén
 - (17) Garáž
- VÝROBNÍ OBJEKTY**
- V1 Bývalá příduř, výroba ZD
 - V2 Dto - kovovýroba
 - V3 Dřevovýroba
 - V4 Malé vodní elektrárna
 - V5 Kovovýroba
 - V6 Areál bý. svazu zahrádkářů
 - V7 Kamenictví
 - V8 Vodárenské objekty
- PAMÁTNÍKY, HIST.OBJEKTY**
- P1 Dřevěný kříž
 - P2 Zvonice
 - P3 Památník 2.SV
 - P4 Domek s histor. arch. detaily
 - P5 Domek s histor. arch. detaily
 - P6 Domek s histor. arch. detaily
 - P7 Památník 2.SV

ÚDAJE O PROJEDNÁNÍ:

SALIER Ing. Pavel Šupka
UHERSKÉ HRADIŠTĚ

PROJEKTANT: SALIER – Ing. Pavel Šupka
PORIZOVATEL: Okresní úřad Uherské Hradiště

ÚZEMNÍ PLÁN SÍDELNÍHO ÚTVARU
SÍDELNÍ ÚTVAR: **PODOLÍ** DAT: XII./94
M: 1:2000

OBSAH VÝKRESU: **FUNKČNÍ VYUŽITÍ PLOCH** Č.V.: **2**